


4 PROJET GLOBAL

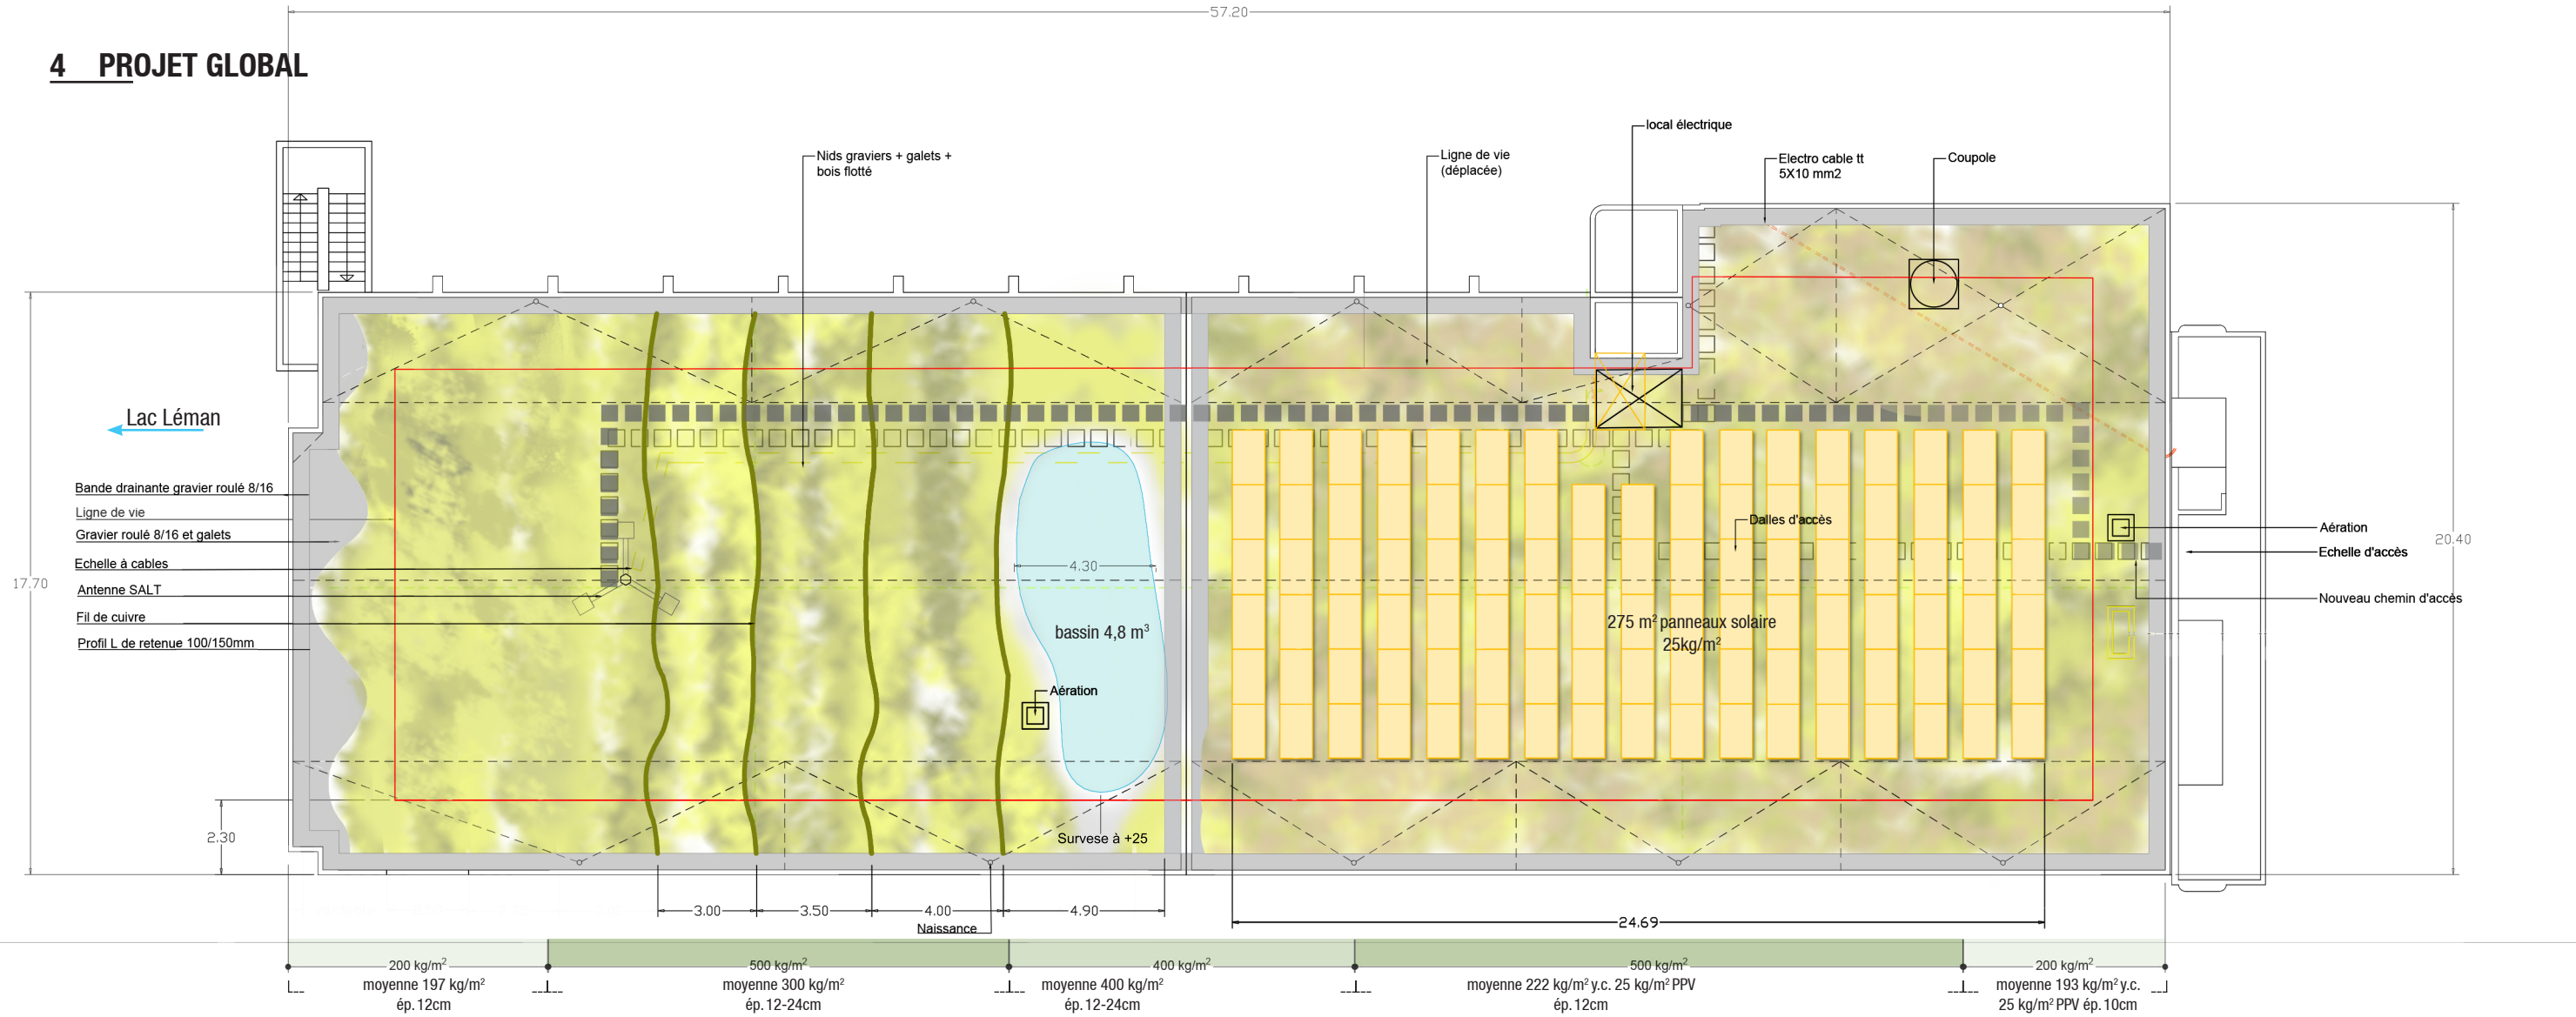

4.1 COUPE: BASSIN DE RETENTION

±niv. 0
sur la plaque
de drainage

4.2 PROFILS EN TRAVERS DES VAGUES

4.3 PROFILS EN LONG DES VAGUES

Ville de Vevey
Maria - Belgia | Projet global

Collège de l'Aviron | Quai Maria-Belgia 16, CH-1800 Vevey
Ville de Vevey - Cité de l'énergie | Rue du Simplon 14, case postale, CH-1800 Vevey

Mandants: Ville de Vevey | Direction de l'architecture et des infrastructures
Mandataire: hepia, groupe de recherche TEP (Technique et paysage)
Objet: Toiture Maria-Belgia
Phase: Avant-projet

Proposition: 09.11.2017
Ech./Format: 1:200 / A3
Dess./date: GW / 13.07.2017
modif: MR / 19.10.2017
modif: MR / 08.11.2017

0 50m